


S = 1 : 500

公園面積	187.50	3.08
調整池面積	134.61	2.21
ごみ集積場	5.24	0.08

青	水路 調整池
茶	道路
緑	公園
赤	ごみ集積場
黄	宅地

工事		
図面名	縮尺	1/500
土地利用計画平面図	場所	愛知県愛荘町豊満
作成者	平成27年8月 作成	
		印

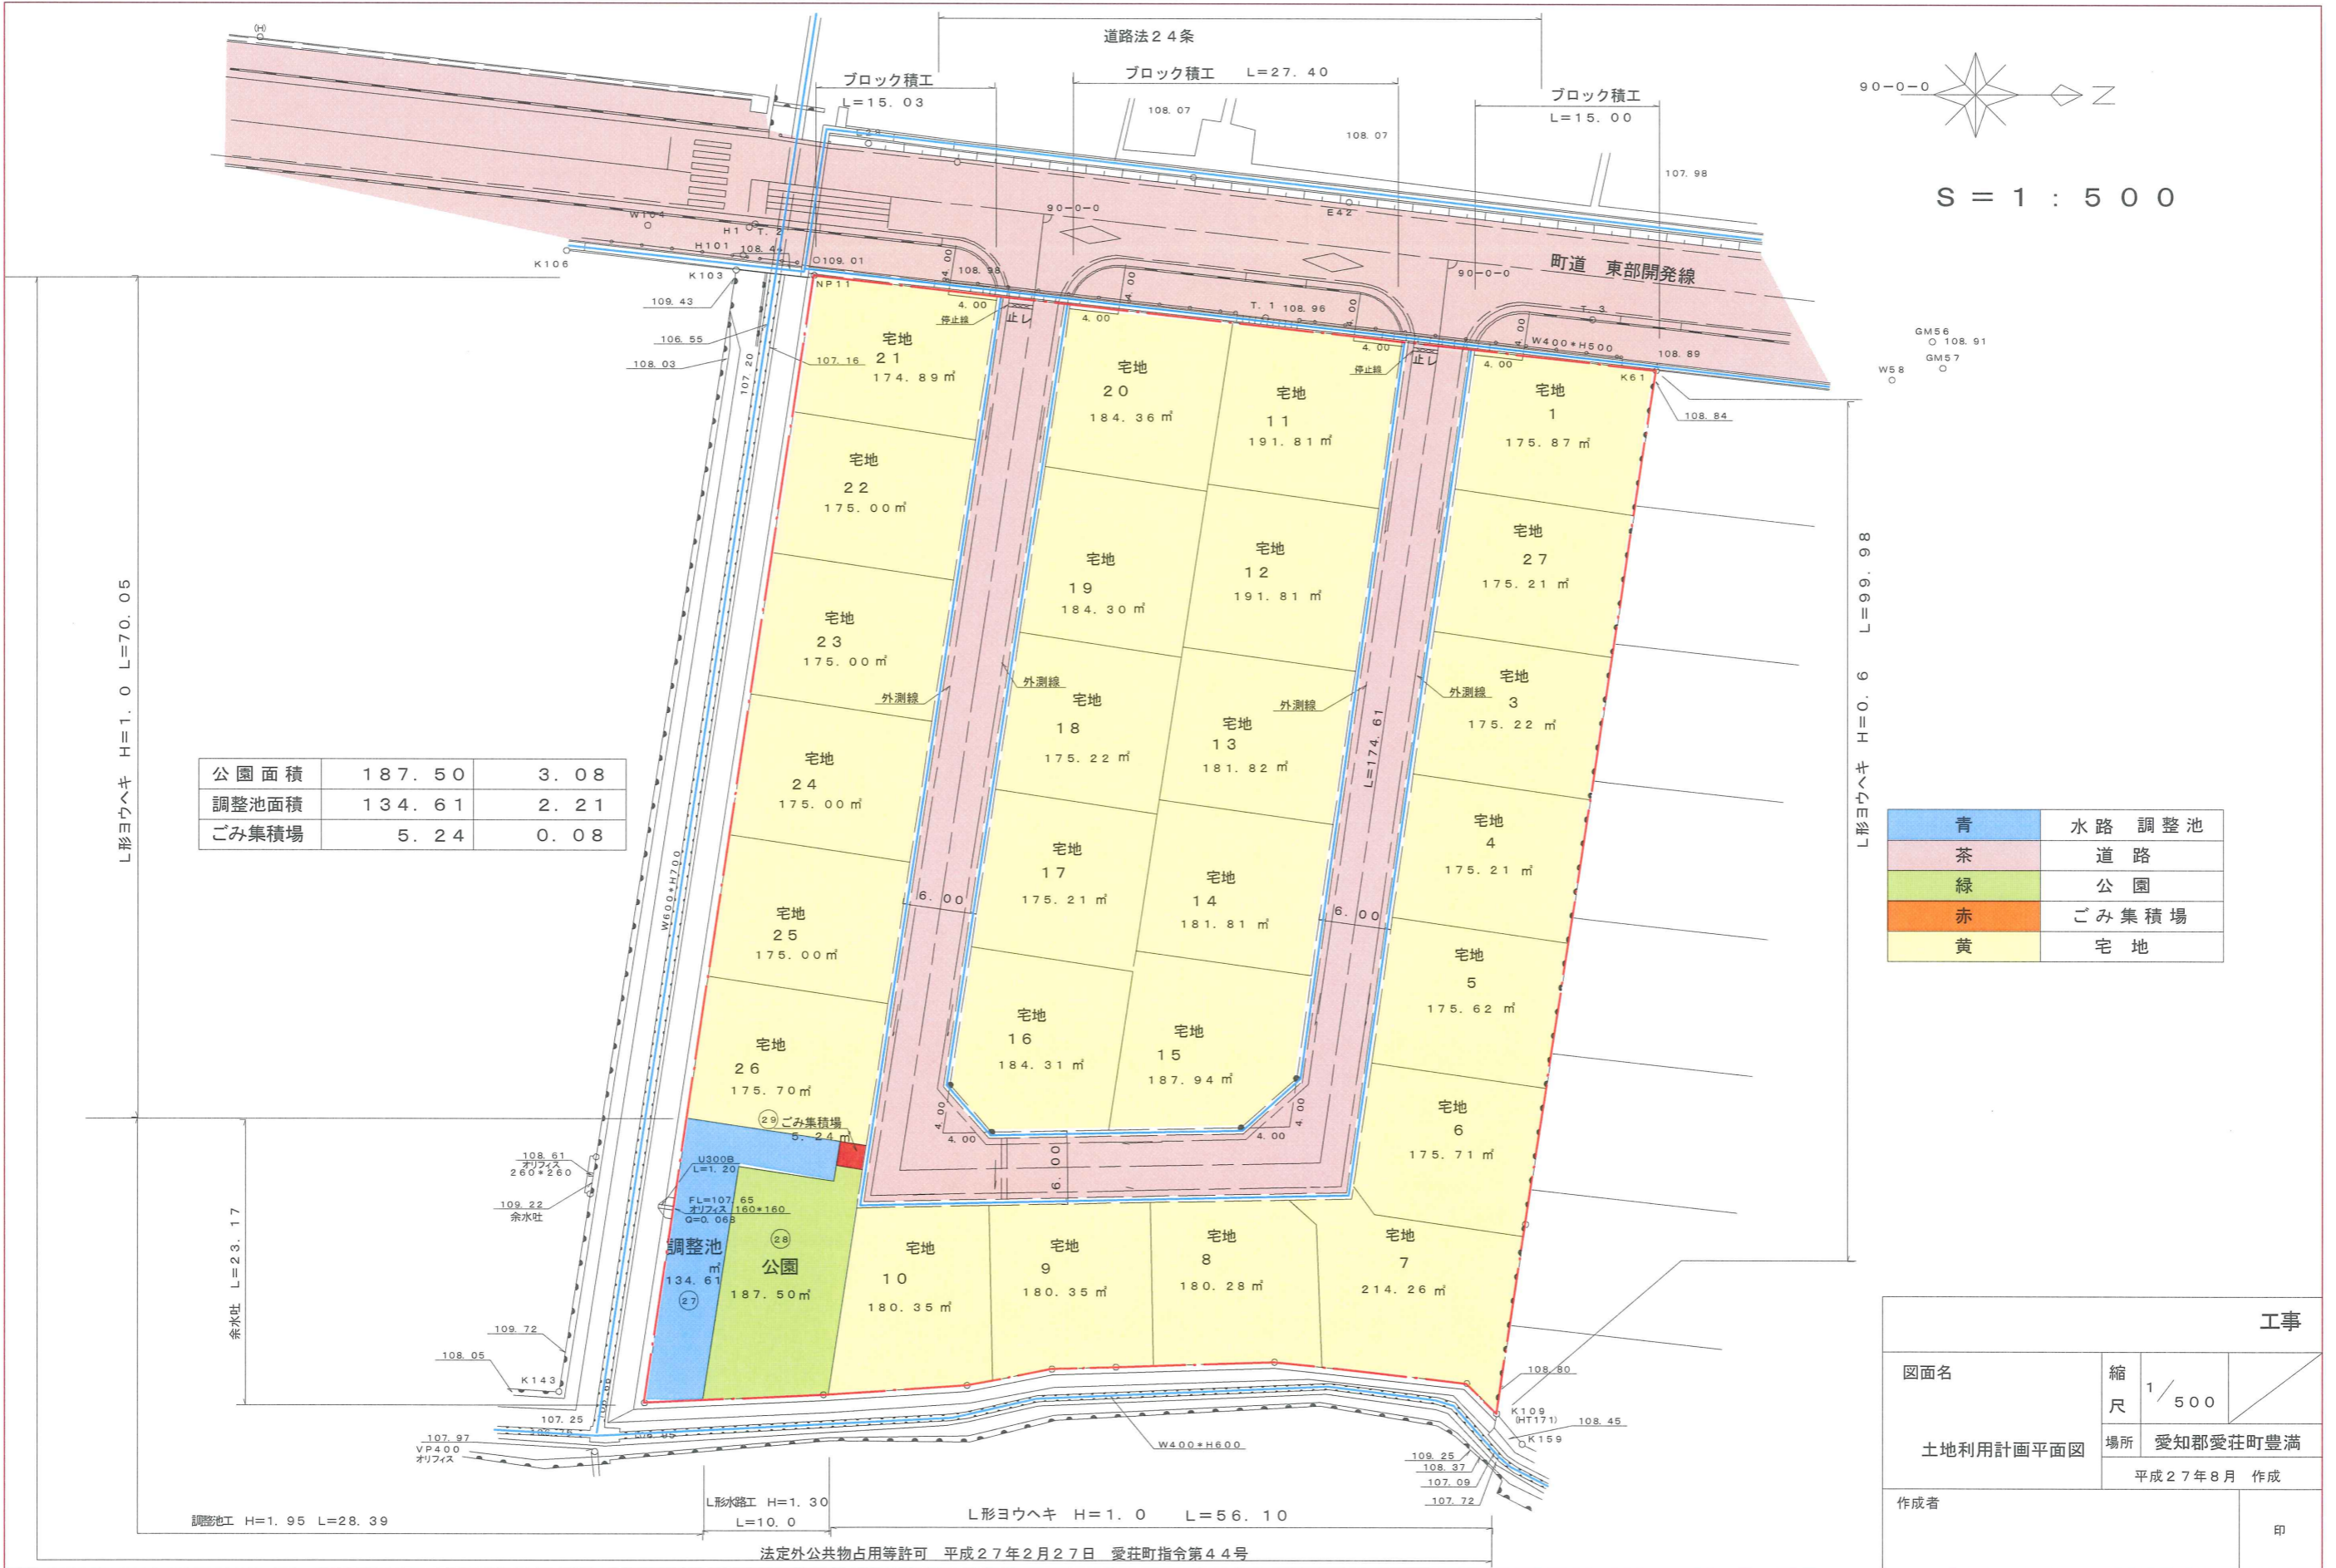

法定外公共物占用等許可 平成27年2月27日 愛荘町指令第44号