


土地利用計画平面図

(彦根市八坂町字南宮) S=1:400

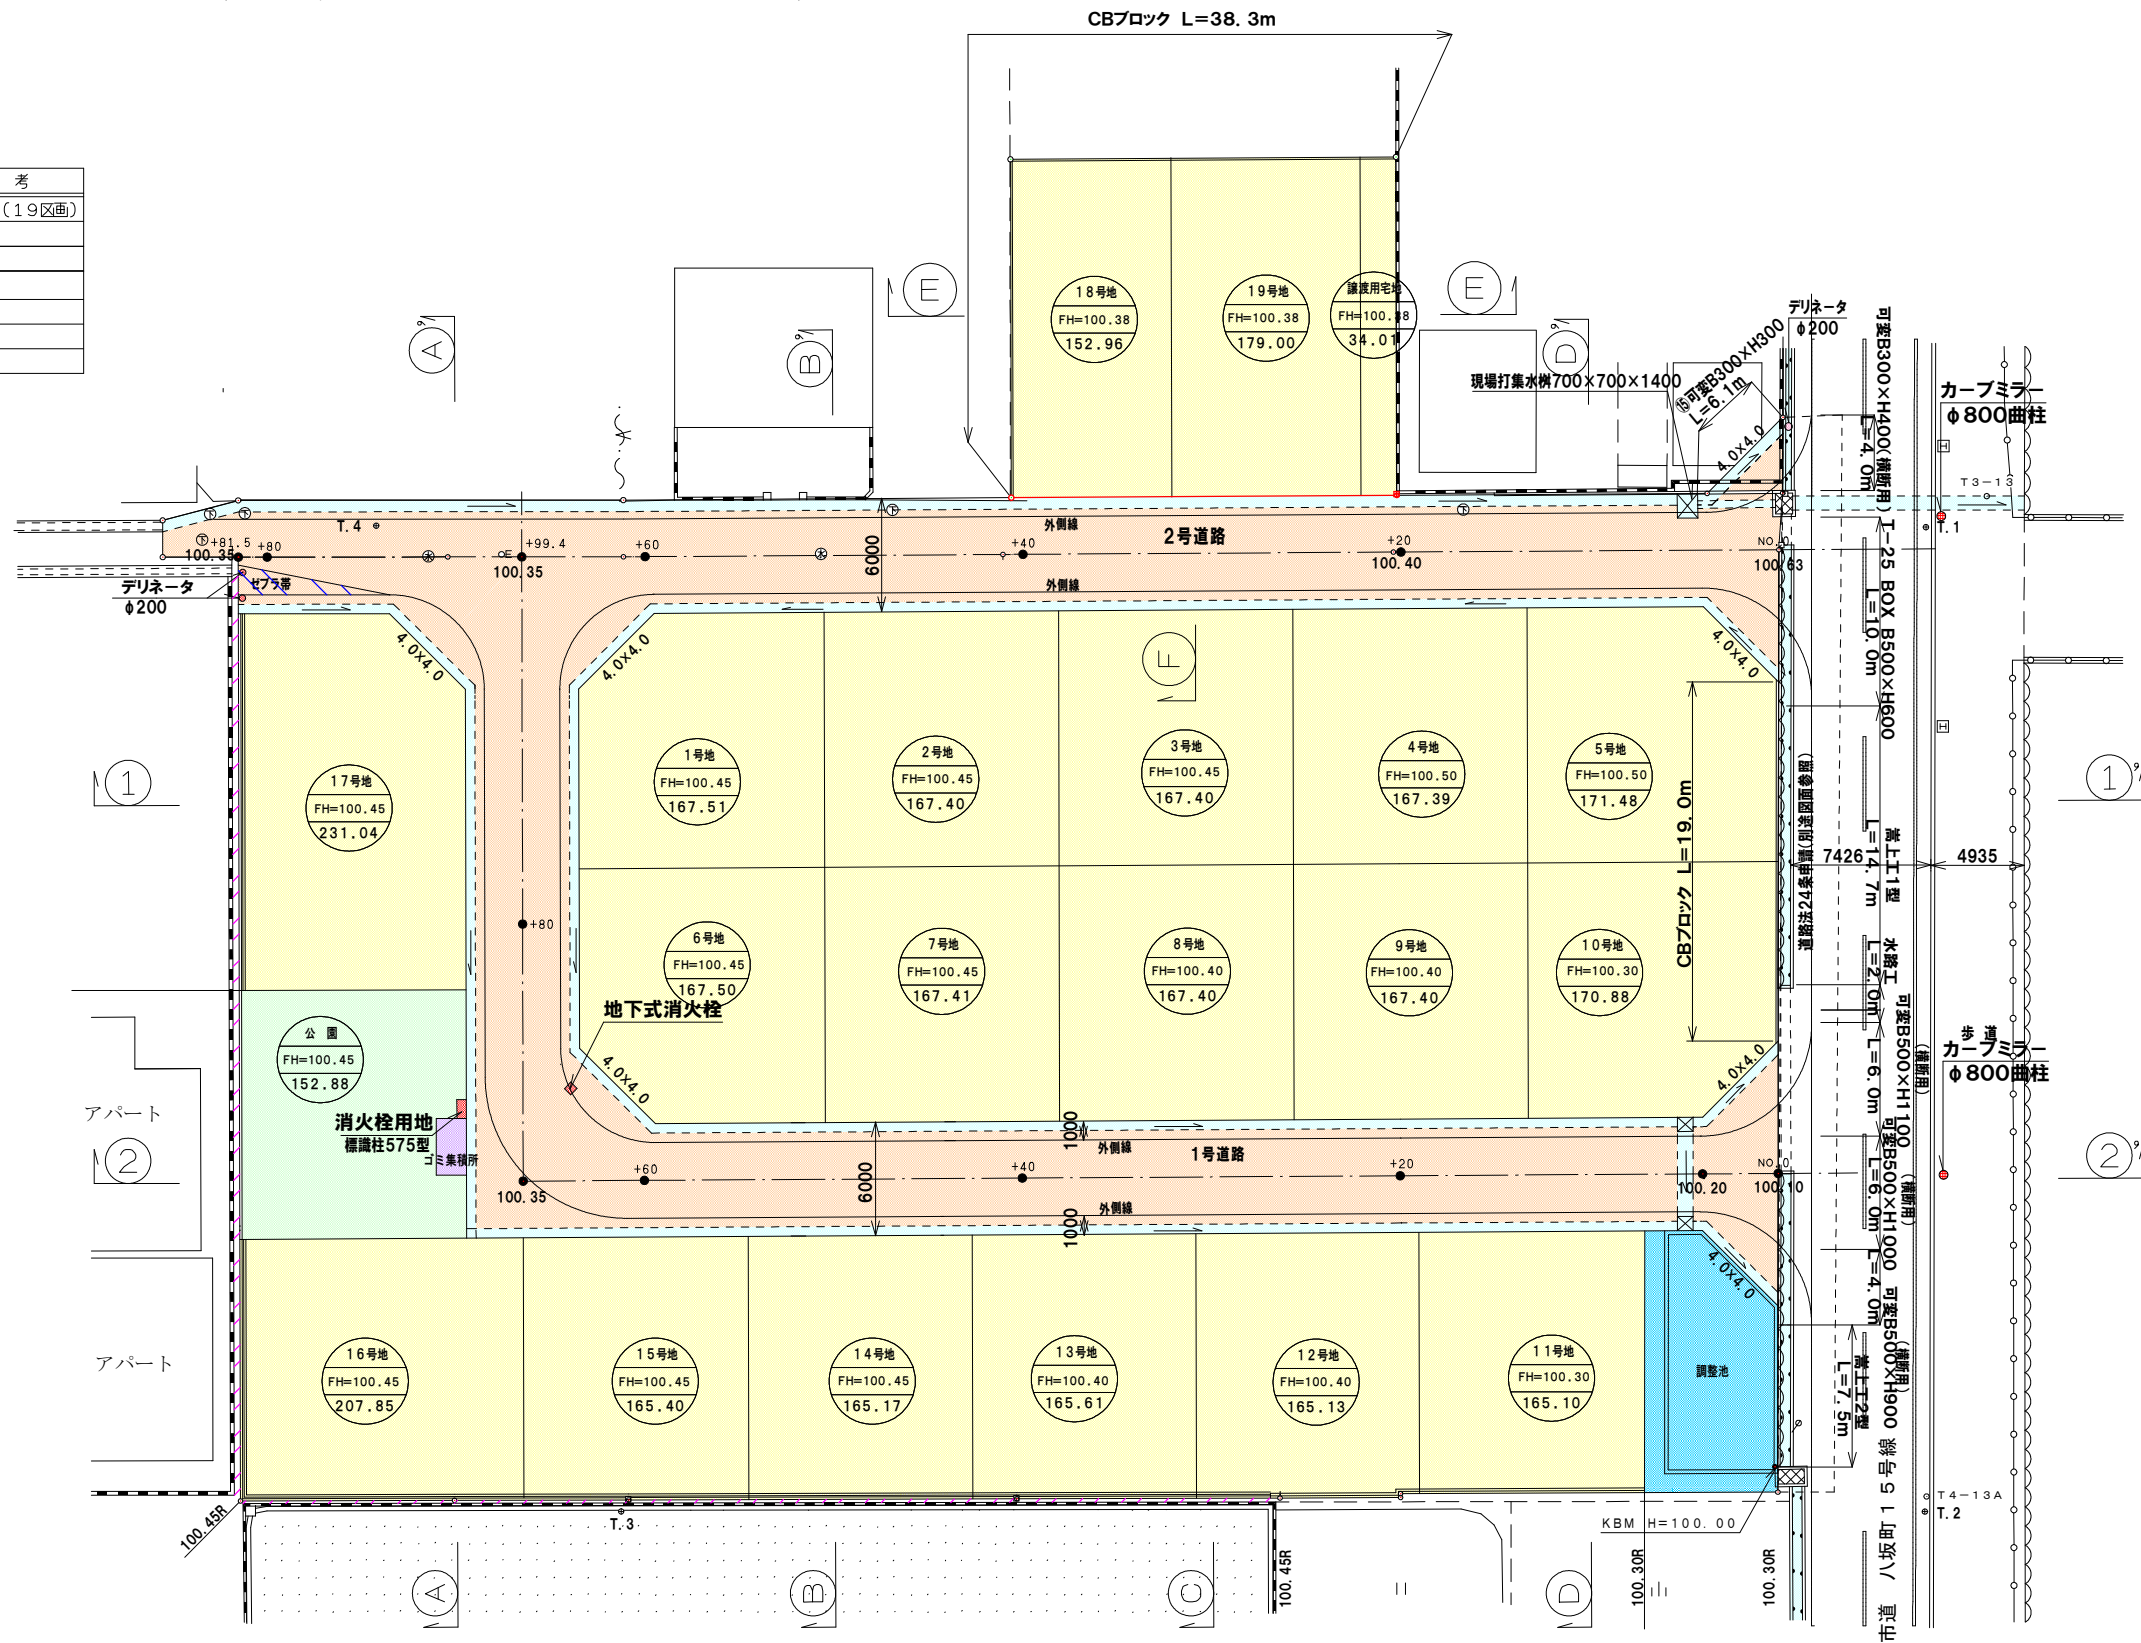

名称	面積	備考
分譲宅地	3313.12	1~19号地(19区画)
道路・水路	1134.04	
公園	152.88	
ゴミ集積所	4.48	
調整池	89.66	
消火栓用地	0.50	
合計	4694.68㎡	



図面名	土地利用計画平面図	縮尺	1/400
設計者	有限会社 マップ	番号	2
	測量士 清水 直孝	印	