

名称	面積 (m ²)	比率 (%)
宅地	3087.58	74.20
道路 (貯留側溝)	917.68 (224.15)	22.05 (5.38)
公園	151.56	3.64
ゴミ集積所	4.50	0.11
合計	4161.32	100.00

(15区画)



土地利用計画平面図 S=1/400

彦根市八坂町字宮前、字南宮



路面表示	内容
T	交差点
---	停止誘導線
---	ドット線
---	外側線
●	デリネター 200 1.0本
●	ポストコン H=650 3.0本

● 上水道
○ 下水道

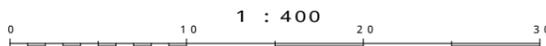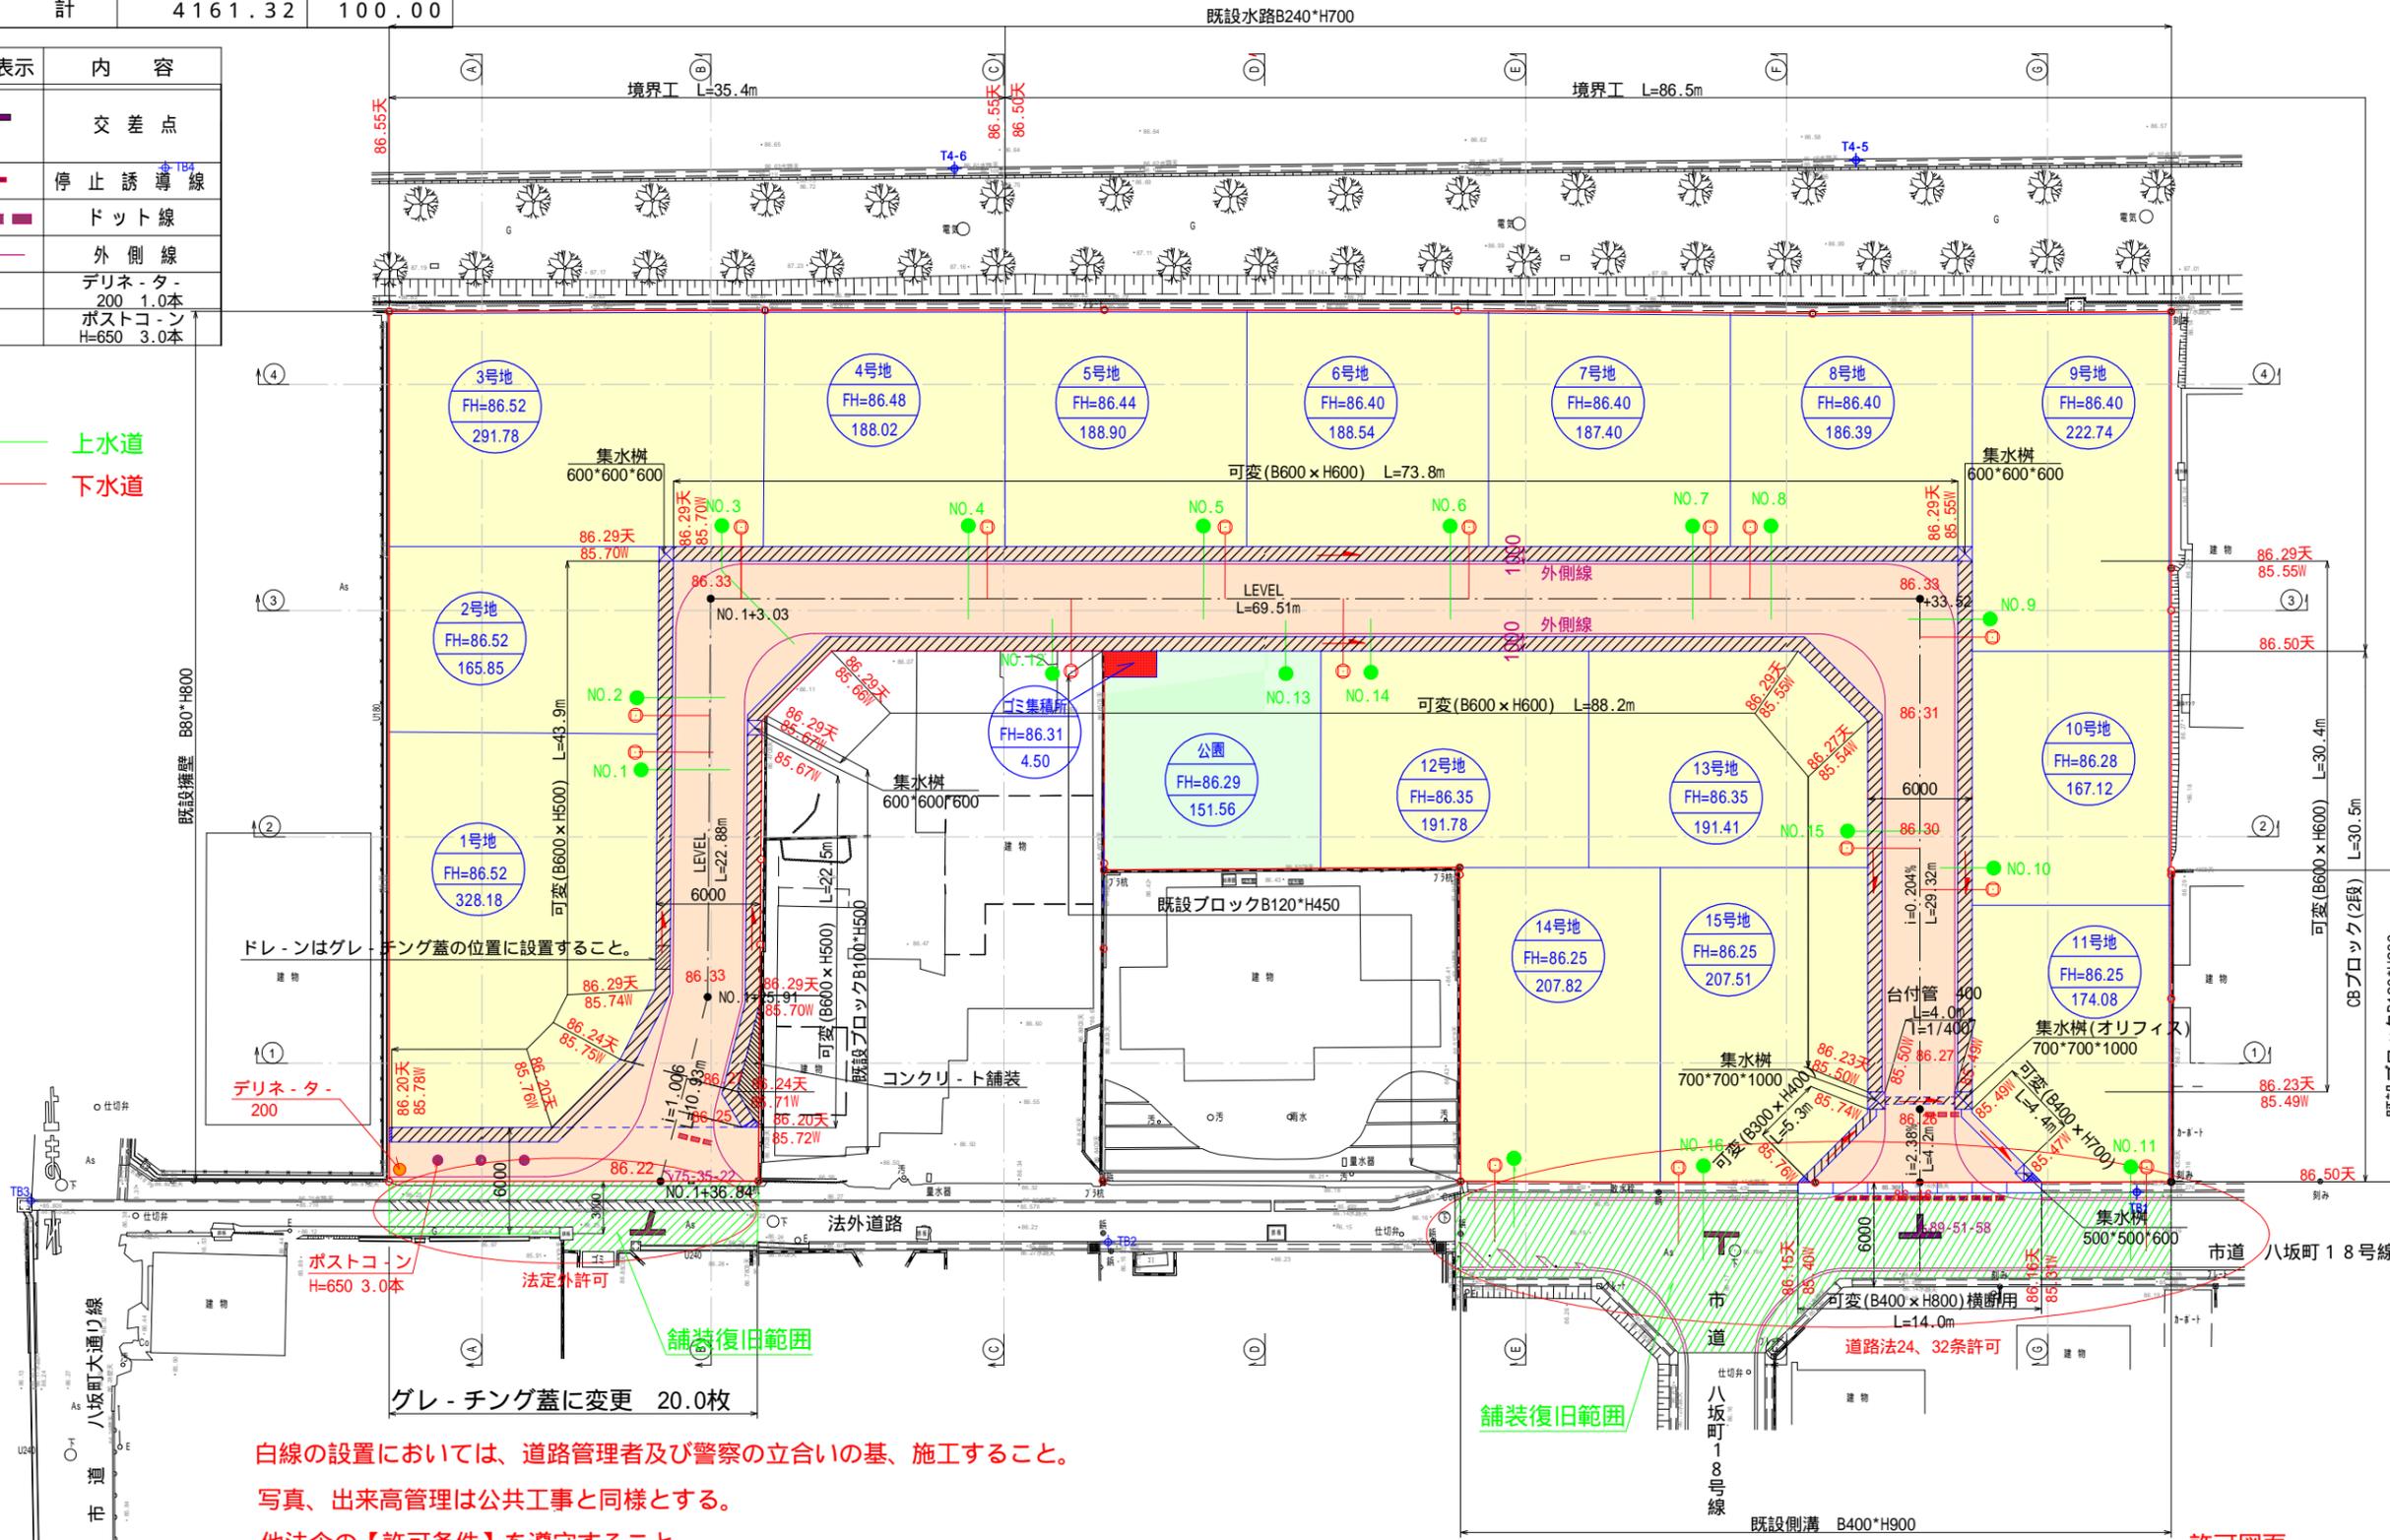

許可図面

図面名	土地利用計画平面図	縮尺	1/400
設計者	有限会社 マップ	番号	2
	測量士 清水 直孝	印	