
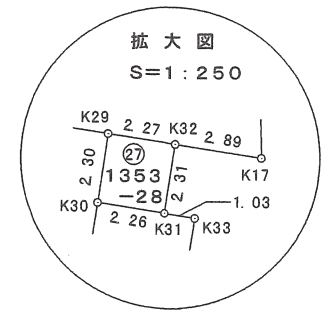
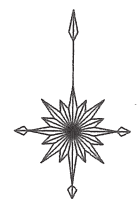


地積測量図

地番	1353-1 1353-3~1353-31
土地の所在	愛知県愛荘町豊満字平

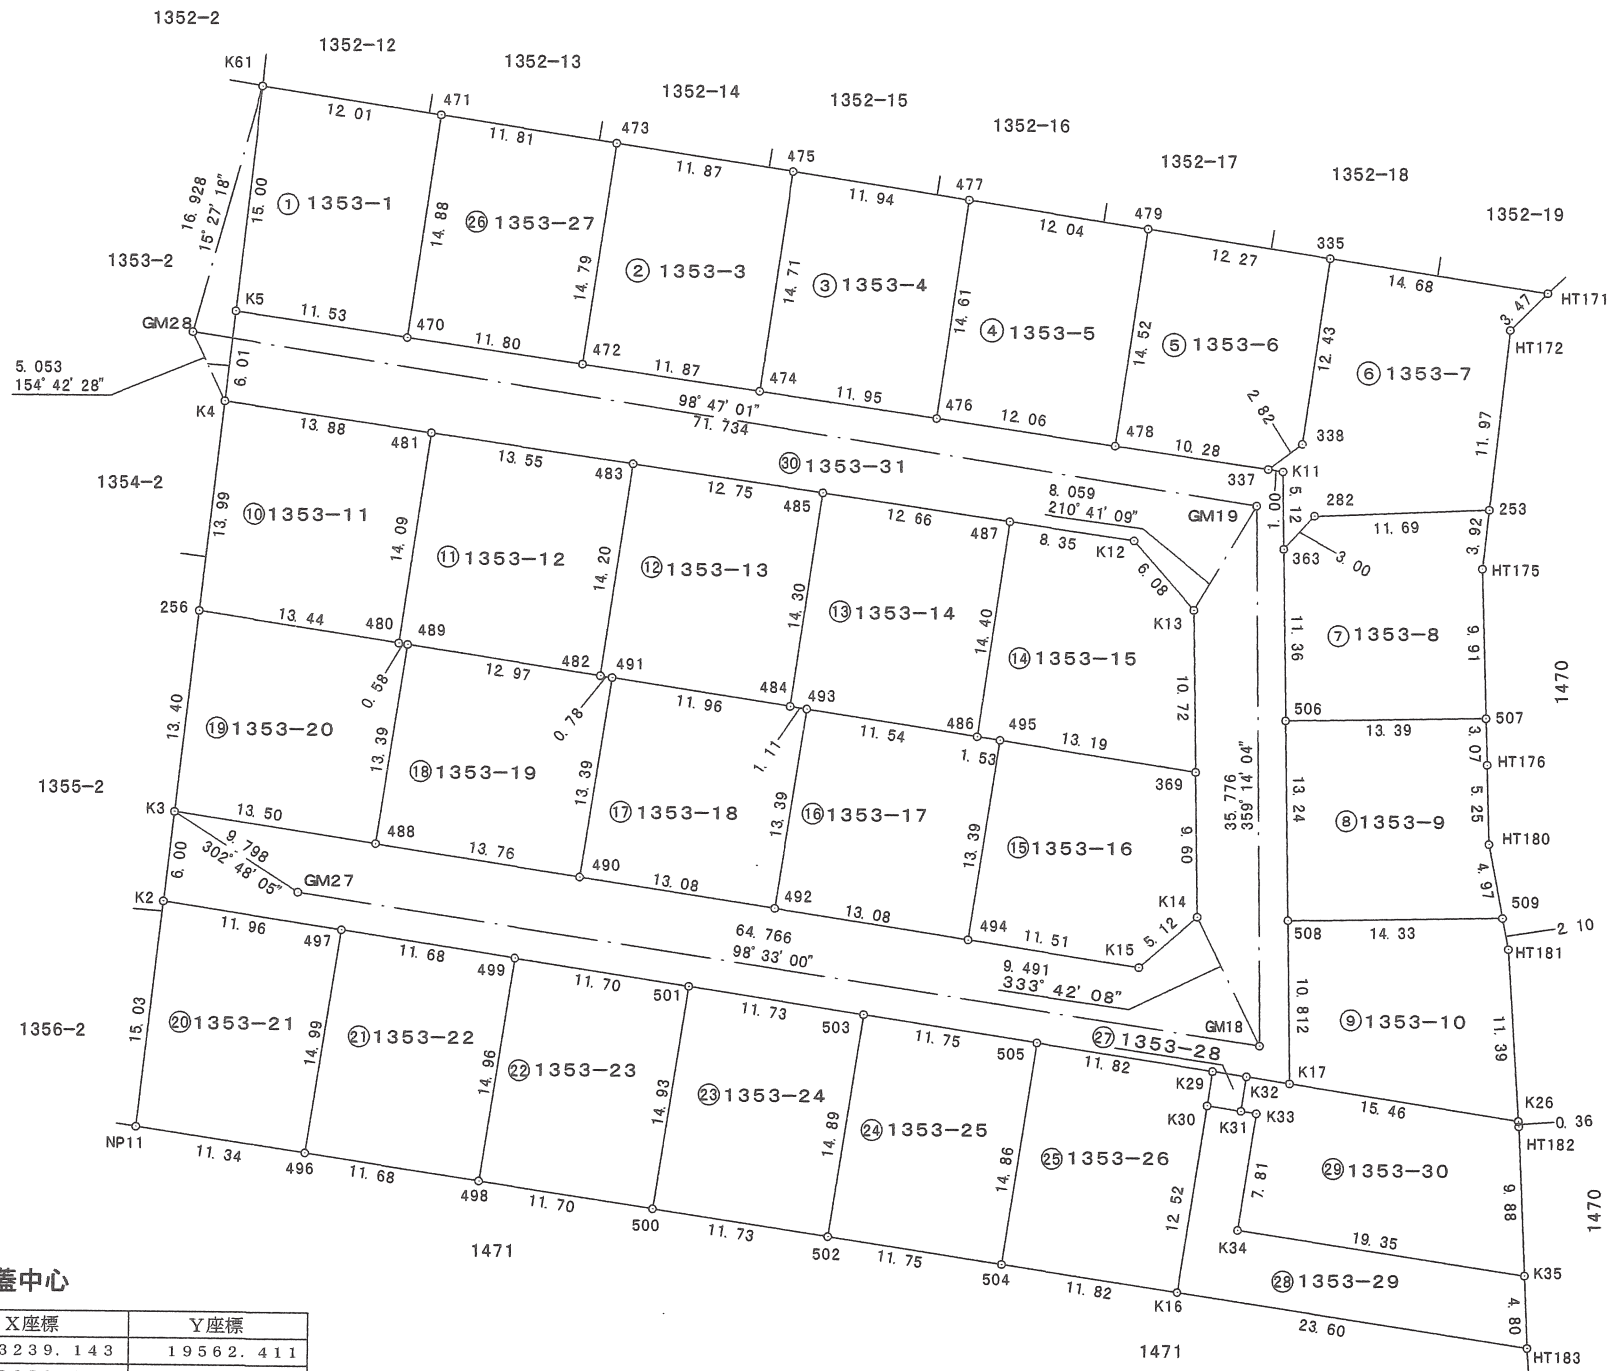

下水マンホール蓋中心

引照点	X座標	Y座標
GM28	-93239.143	19562.411
GM19	-93250.097	19633.304
GM27	-93276.241	19569.736
GM18	-93285.870	19633.782

平成27年 月 日測量

旧測地系による測量・求積
平面直角座標系の記号 第VI系

作成者	長浜市神照町710番地15 土地家屋調査士 中川聡	申請人	有限会社 みのり不動産 代表取締役 平塚和彦	縮尺	1 / 500
	(平成27年 月 日作成)				