
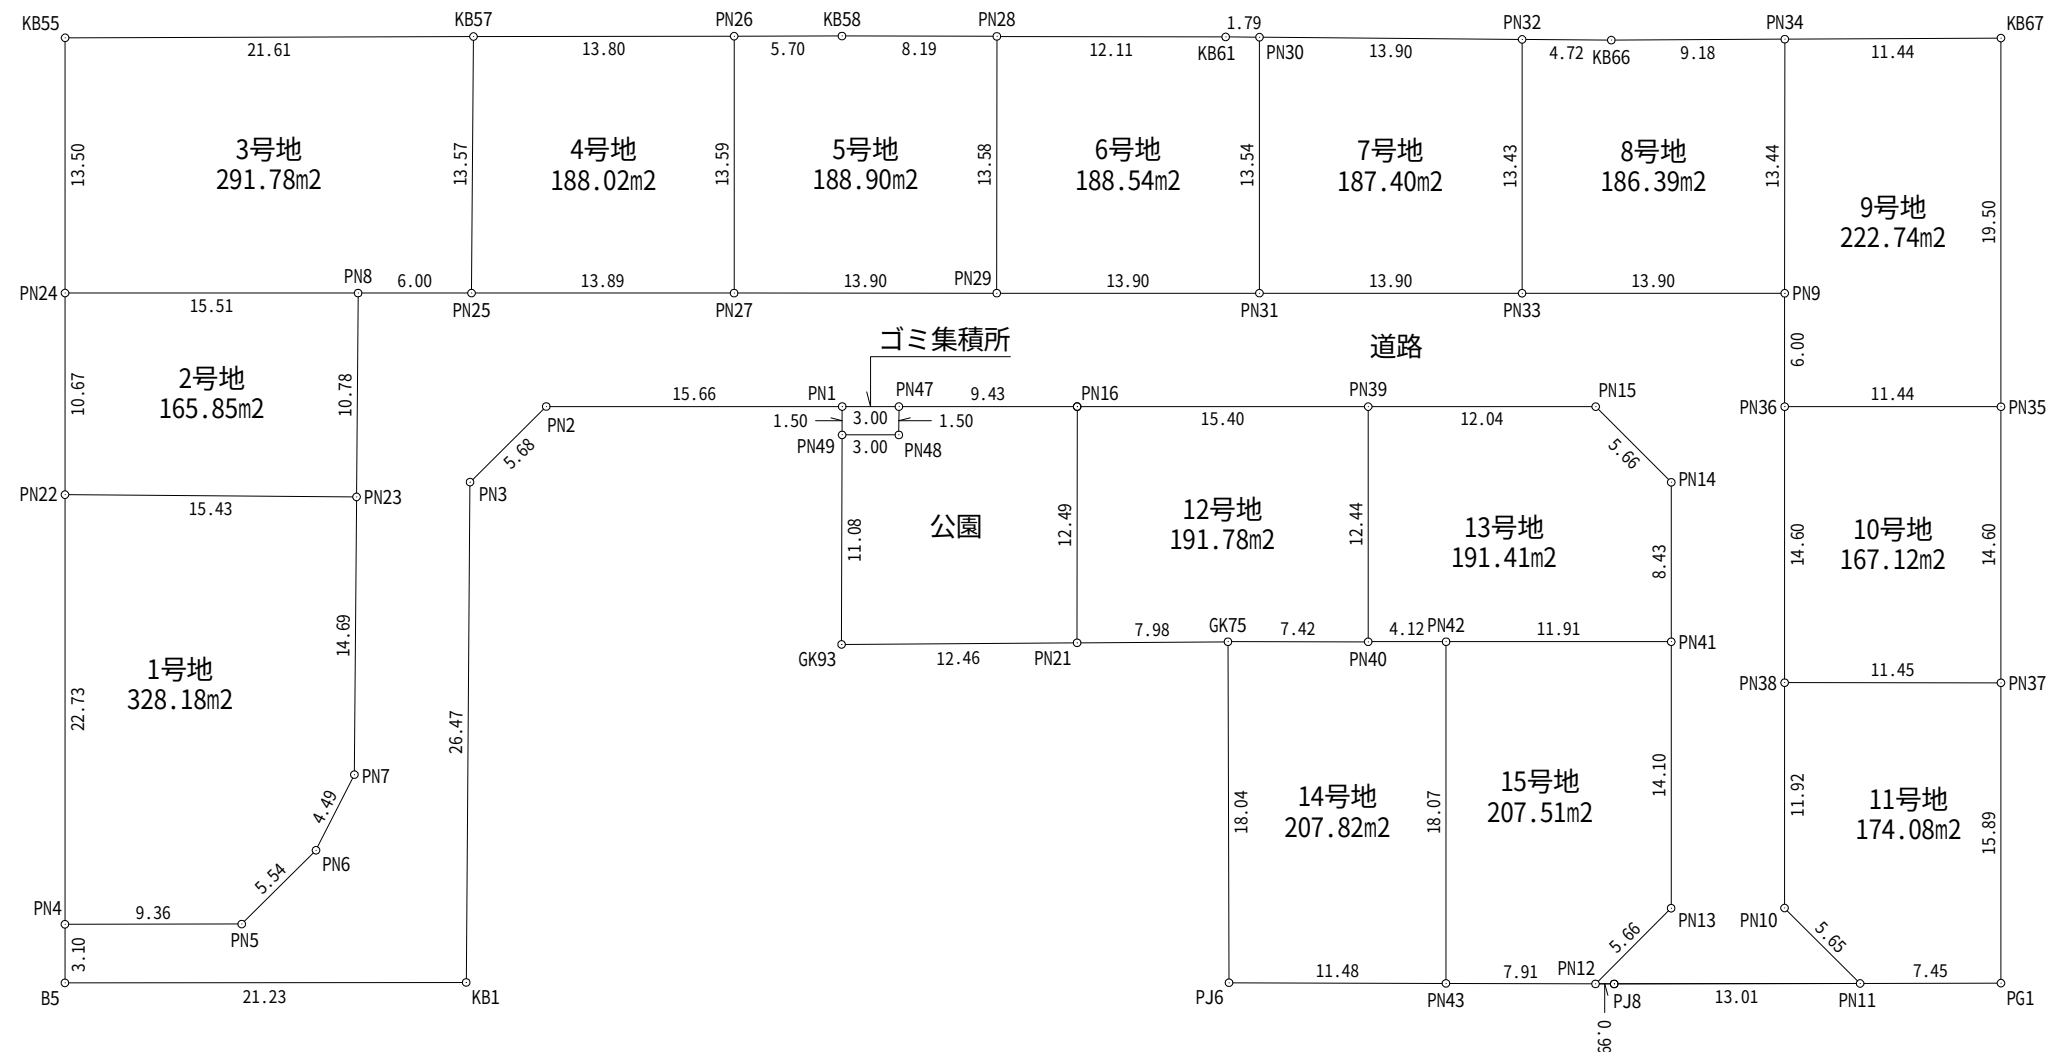


区画別求積図 S=1/400

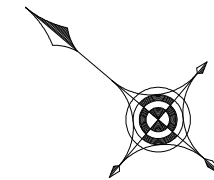

許可図面

図面名	区画別求積図	縮尺	1/400
		図面番号	16-3
設計者	有限会社マップ	印	
	測量士 清水 直孝		

地番	1号地		地目	
所 有 者				
NO	X	Y	辺 長	
PN23	－81842.888	19767.214	14.69	
PN7	－81852.290	19755.926	4.49	
PN6	－81853.324	19751.559	5.54	
PN5	－81852.846	19746.040	9.36	
PN4	－81845.710	19739.989	22.73	
PN22	－81831.035	19757.341	15.43	
面 積	328.1895845			
地 積	328.18㎡			

地番	2号地		地目	
所 有 者				
NO	X	Y	辺 長	
PN8	－81835.987	19775.499	10.78	
PN23	－81842.888	19767.214	15.43	
PN22	－81831.035	19757.341	10.67	
PN24	－81824.148	19765.485	15.51	
面 積	165.8594560			
地 積	165.85 ㎡			

地番	3号地		地目	
所 有 者				
NO	X	Y	辺 長	
KB57	－81831.882	19789.801	13.57	
PN25	－81840.568	19779.374	6.00	
PN8	－81835.987	19775.499	15.51	
PN24	－81824.148	19765.485	13.50	
KB55	－81815.430	19775.793	21.61	
面 積	291.7810725			
地 積	291.78㎡			

地番	4号地		地目	
所 有 者				
NO	X	Y	辺 長	
PN26	－81842.402	19798.725	13.59	
PN27	－81851.177	19788.347	13.89	
PN25	－81840.568	19779.374	13.57	
KB57	－81831.882	19789.801	13.80	
面 積	188.0220905			
地 積	188.02 m ²			

地番	5号地		地目	
所 有 者				
NO	X	Y	辺 長	
KB58	－81846.751	19802.415	8.19	
PN28	－81853.019	19807.694	13.58	
PN29	－81861.788	19797.322	13.90	
PN27	－81851.177	19788.347	13.59	
PN26	－81842.402	19798.725	5.70	
面 積	188.9079085			
地 積	188.90 ㎡			

地番	6号地		地目	
所 有 者				
NO	X	Y	辺 長	
KB61	－81862.280	19815.493	1.79	
PN30	－81863.656	19816.638	13.54	
PN31	－81872.400	19806.298	13.90	
PN29	－81861.788	19797.322	13.58	
PN28	－81853.019	19807.694	12.11	
面 積	188.5493515			
地 積	188.54㎡			

地番	7号地		地目	
所 有 者				
NO	X	Y	辺 長	
PN32	－81874.341	19825.526	13.43	
PN33	－81883.011	19815.273	13.90	
PN31	－81872.400	19806.298	13.54	
PN30	－81863.656	19816.638	13.90	
面 積	187.4037025			
地 積	187.40 m ²			

地番	8号地		地目	
所 有 者				
NO	X	Y	辺 長	
KB66	－81877.968	19828.543	9.18	
PN34	－81884.945	19834.510	13.44	
PN9	－81893.622	19824.248	13.90	
PN33	－81883.011	19815.273	13.43	
PN32	－81874.341	19825.526	4.72	
面 積	186.3937745			
地 積	186.39㎡			

地番	9号地		地目	
所 有 者				
NO	X	Y	辺 長	
KB67	－81893.638	19841.943	19.50	
PN35	－81906.234	19827.057	11.44	
PN36	－81897.496	19819.667	6.00	
PN9	－81893.622	19824.248	13.44	
PN34	－81884.945	19834.510	11.44	
面 積	222.7428705			
地 積	222.74㎡			

地番	10号地		地目	
所 有 者				
NO	X	Y	辺 長	
PN35	－81906.234	19827.057	14.60	
PN37	－81915.665	19815.909	11.45	
PN38	－81906.924	19808.518	14.60	
PN36	－81897.496	19819.667	11.44	
面 積	167.1210355			
地 積	167.12㎡			

地番	11号地		地目	
所 有 者				
NO	X	Y	辺 長	
PN37	－81915.665	19815.909	15.89	
PG1	－81925.928	19803.779	7.45	
PN11	－81920.249	19798.954	5.65	
PN10	－81914.618	19799.418	11.92	
PN38	－81906.924	19808.518	11.45	
面 積	174.0806640			
地 積	174.08㎡			

地番	12号地		地目	
所 有 者				
NO	X	Y	辺 長	
PN39	－81880.672	19805.436	12.44	
PN40	－81888.702	19795.939	7.42	
GK75	－81883.038	19791.147	7.98	
PN21	－81876.980	19785.949	12.49	
PN16	－81868.912	19795.489	15.40	
面 積	191.7873970			
地 積	191.78㎡			

地番	13号地		地目	
所 有 者				
NO	X	Y	辺 長	
PN15	－81889. 861	19813. 209	5. 66	
PN14	－81895. 498	19812. 737	8. 43	
PN41	－81900. 944	19806. 297	11. 91	
PN42	－81891. 849	19798. 602	4. 12	
PN40	－81888. 702	19795. 939	12. 44	
PN39	－81880. 672	19805. 436	12. 04	
面 積	191. 4137445			
地 積	191. 41 ㎡			

地番	14号地		地目	
所 有 者				
NO	X	Y	辺 長	
PN40	－81888.702	19795.939	4.12	
PN42	－81891.849	19798.602	18.07	
PN43	－81903.518	19784.801	11.48	
PJ6	－81894.730	19777.414	18.04	
GK75	－81883.038	19791.147	7.42	
面 積	207.8223030			
地 積	207.82㎡			

地番	15号地		地目	
所 有 者				
NO	X	Y	辺 長	
PN41	－81900.944	19806.297	14.10	
PN13	－81910.045	19795.534	5.66	
PN12	－81909.576	19789.893	7.91	
PN43	－81903.518	19784.801	18.07	
PN42	－81891.849	19798.602	11.91	
面 積	207.5146070			
地 積	207.51㎡			

許可図面

図面名	区 画 別 求 積 表	縮 尺	
		図面番号	1 6－4
設 計 者	有 限 会 社 マ ッ プ	印	
	測 量 士 清 水 直 孝		