NTT電柱配置図

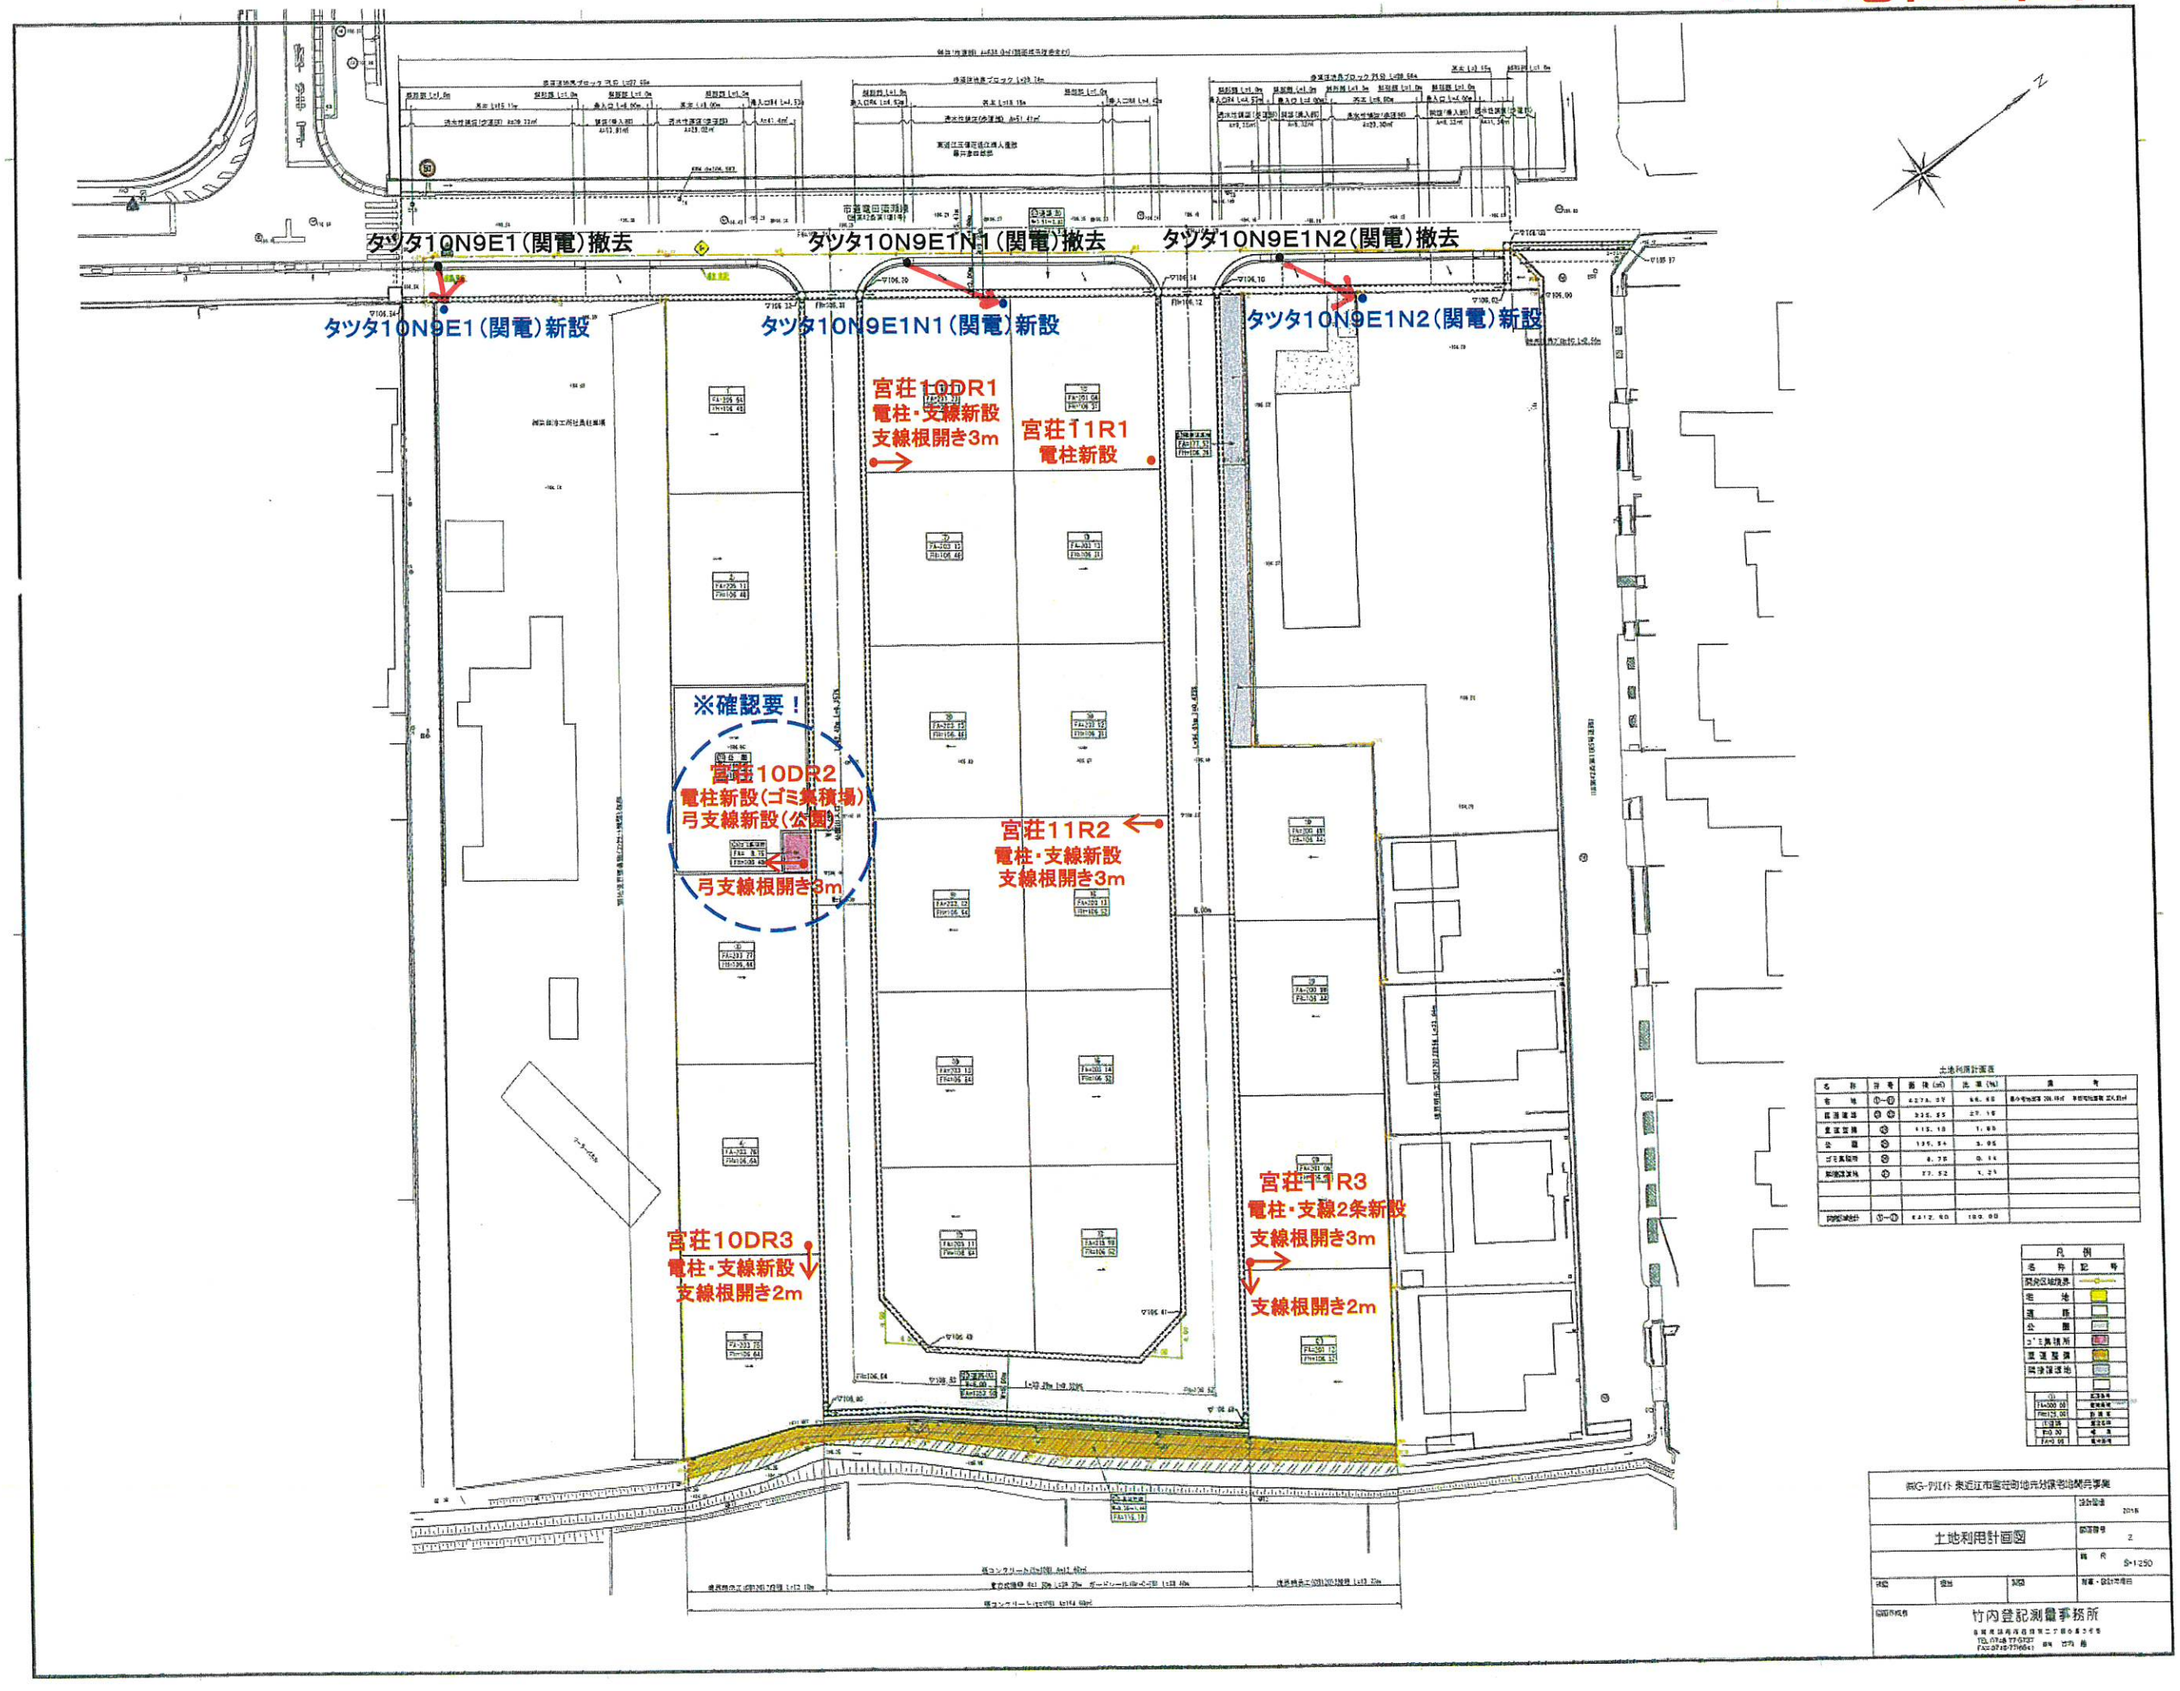

土地利用計画表

名称	符号	面積(㎡)	比率(%)	備考
宅地	①～⑪	4274.57	66.48	集合住宅敷地面積 2874.89㎡ 戸数住宅敷地面積 1399.68㎡
道路敷地	⑫ ⑬	335.85	27.18	
集荷置場	⑭	413.18	1.85	
公園	⑮	135.84	3.05	
ゴミ集積所	⑯	8.78	0.14	
開発区域外	⑰	77.82	1.21	
開発区域合計	①～⑰	6212.60	100.00	

凡例

名称	記号
開発区域境界	
宅地	
道路	
公園	
ゴミ集積所	
道路敷地	
開発区域外	

区画番号	
電柱番号	
敷地境界	
道路境界	
電柱新設	

RKG-アリエ 東近江市蓮花寺地先分譲宅地開発事業

土地利用計画図

設計年度	2018
図面番号	2
縮尺	S=1:250

作図	審図	決図	有資・設計者印

開発許可者

竹内登記測量事務所

滋賀県彦根市佐和町二丁目6番5号
TEL.0749-77-0337
FAX.0749-77-0641